

GERHARDT BRAUN - FÜNFZIG 50

Systém pivničných kobiek zo zvaranej siete

Všeobecný popis

Štandardné výšky priečok:

2000, 2200, 2400, 2600, 2900 mm a vyššie podľa požiadaviek (nad 2900 mm: zváraná sieť 50/50/3,8 mm)

Základná konštrukcia a výplň:


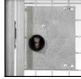



Zvislé pozinkované oceľové profily 30x30 mm, žiarovo zinkovaná zváraná sieť, veľkosť ôk 50x50 mm, priemer drôtu vodorovne aj zvislo 3,8 mm. Kotvenie sietí pomocou oceľových spojok na základnú konštrukciu v max. odstupe 1200 mm. Kotvenie ku stene pomocou zvislého oceľového profilu 30x30 mm. Montáž výplne je s 5 cm odstupom od podlahy.

Pri svetlej výške nad 3000 mm: zvislé oceľové profily 40x40 mm



Pri stropnej TI nad 15 cm: samonosná konštrukcia z U-profilov (kotvenie do stien)




Dvere: otváranie dnu alebo von, v obvodovom ráme z profilov 25x25 mm, rozmer 800x1950 mm

Uzamykanie:

-  Príprava pre visiaci zámok
-  PZ zámok, zámková vložka, 3 kľúče
-  PZ zámok so sadou čiernych umelých kľučiek, zámková vložka, 3 kľúče
-  PZ zámok so sadou nerezových kľučiek, zámková vložka, 3 kľúče
-  Patentovaná ochrana visiaceho zámku, vrátane visiaceho zámku Burg Wächter, 2 kľúče

Doplňky:

-  1 Číselná tabuľka z eloxovaného hliníka, vrátane číslovania do 3 miest
-  3 Pozinkovaná plechová tabuľa na ukotvenie zásuviek

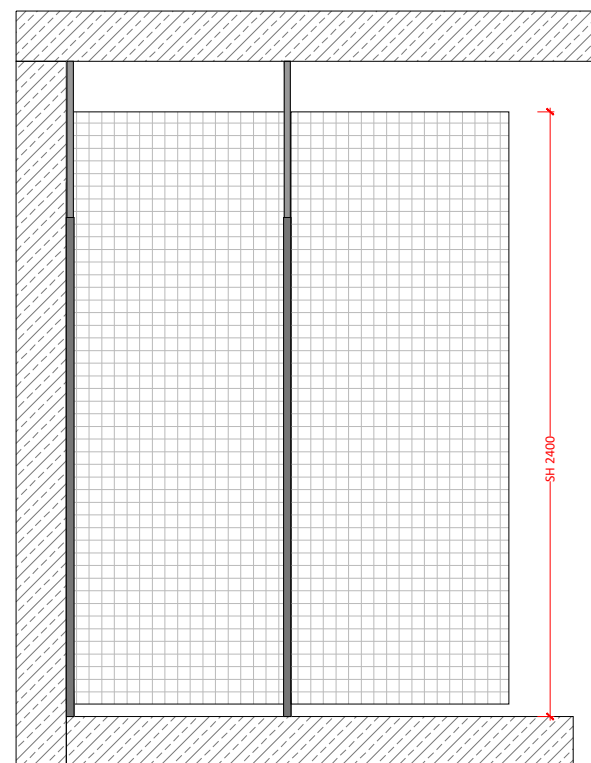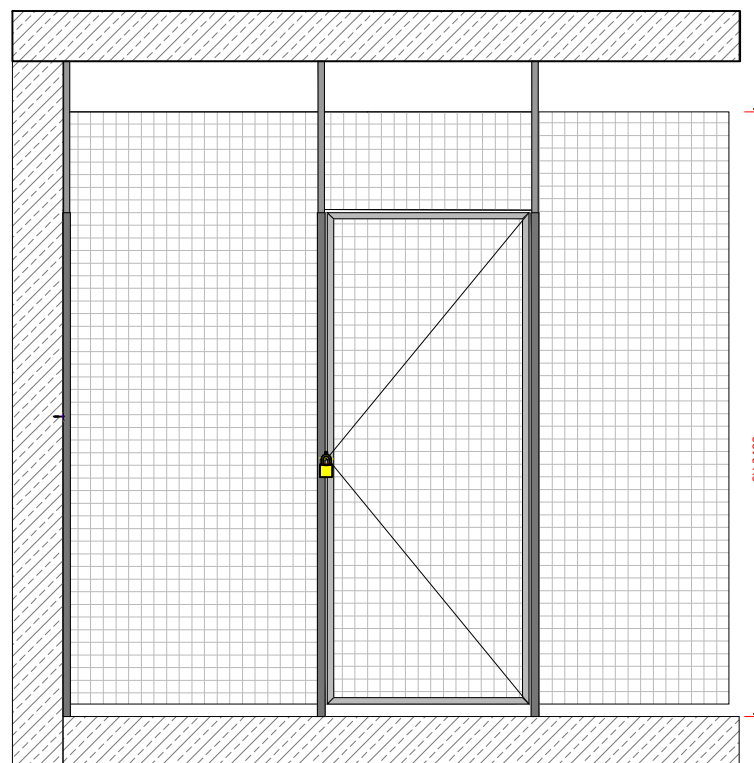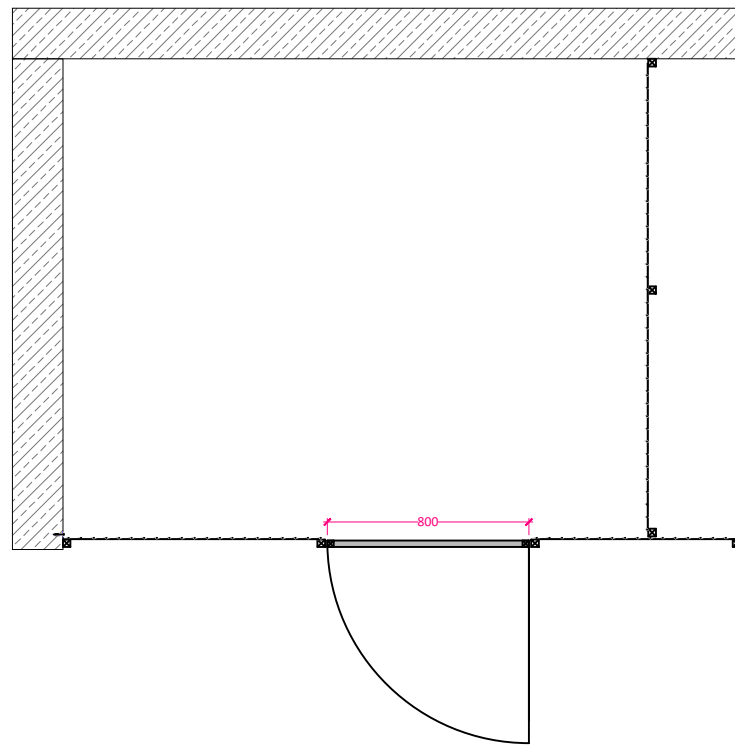

POPIS

FÜNFZIG 50 SH 2400


Vypracoval: Gerhardt Braun Slovakia k.s.

Dátum:

Bez predošlého súhlasu zhotoviteľa nie je povolené plán kopírovať, rozmnožovať alebo iným spôsobom doručiť tretím osobám.

Plán č.
1/01

Mierka
1 : 30

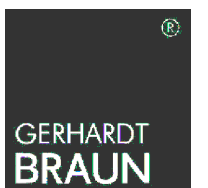

Gerhardt Braun
Slovakia k.s

Drobného 27
SK - 841 01 Bratislava
Tel. +421 2 22211800
E-Mail: info@gerhardtbraun.sk
www.gerhardtbraun.sk